

Схема освещения парадного выхода
на отм. 0,000(1 этаж)

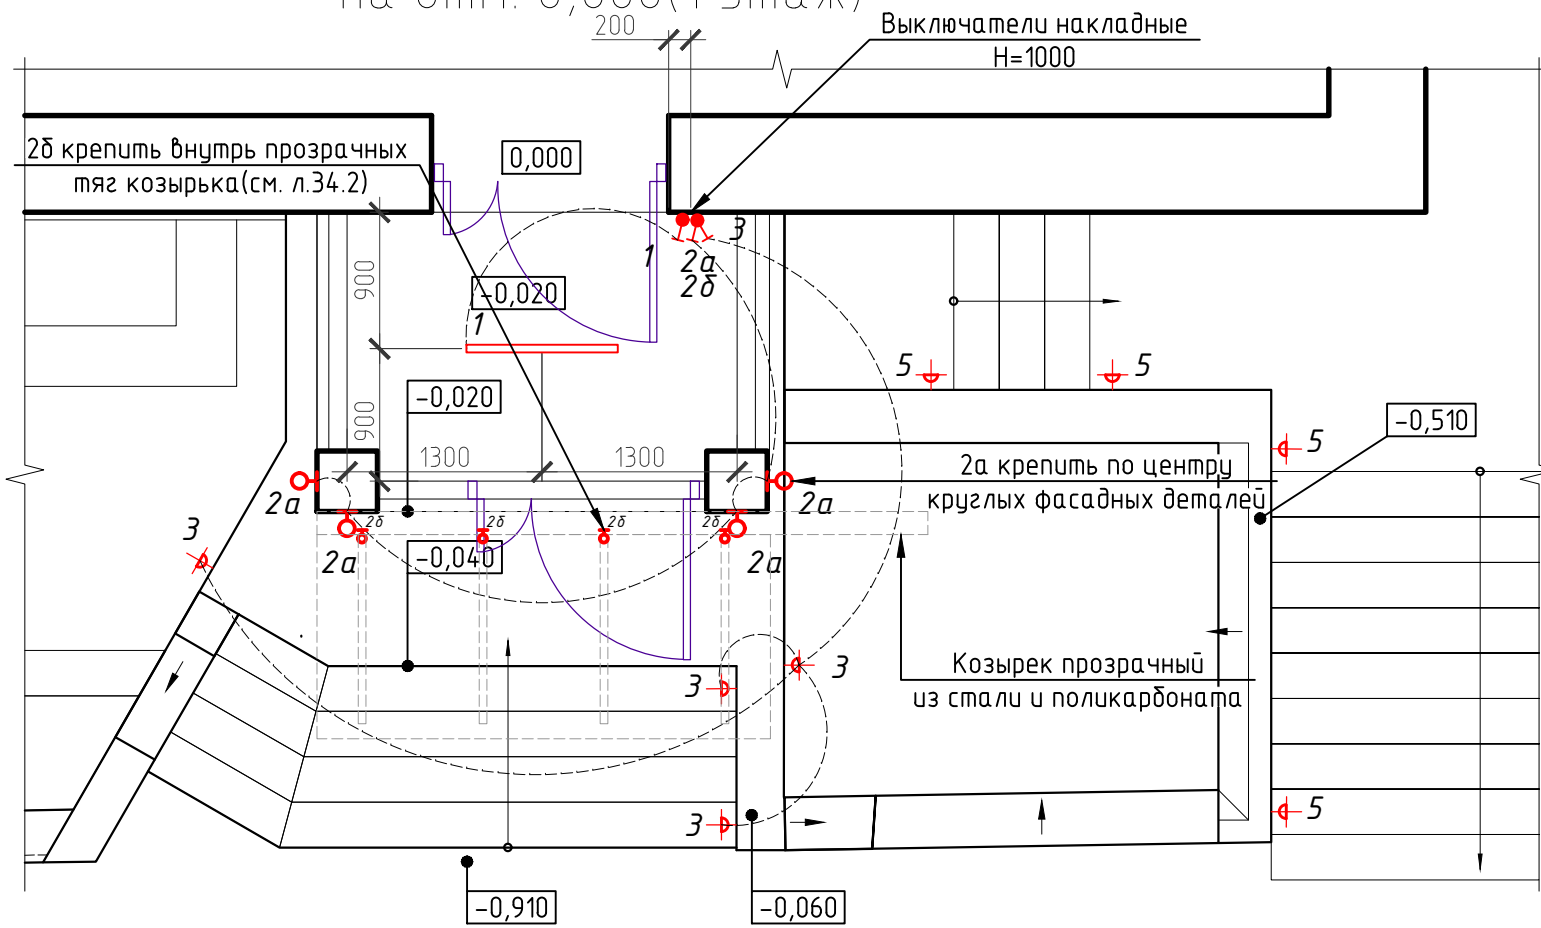


Схема освещения парадного выхода
на отм. -2,900(подвал)


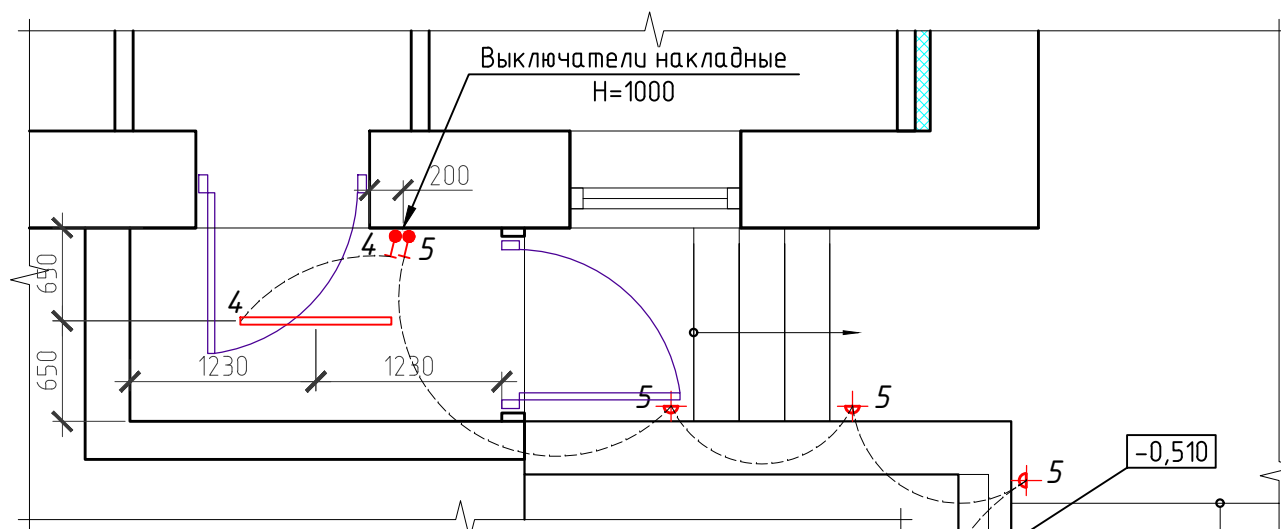



Схема освещения черного выхода
на отм. -2,900(подвал)

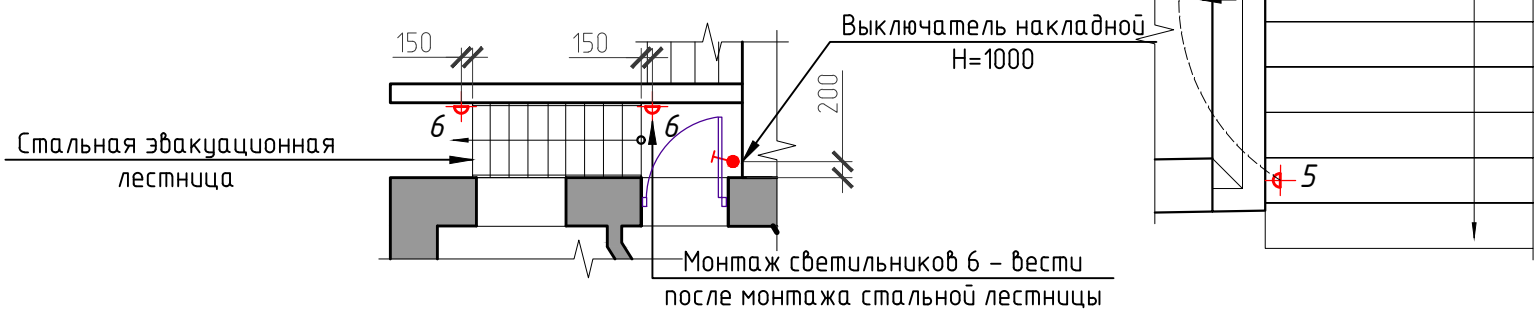

Спецификация элементов освещения парадного входа




Поз.	Поставщик(артикул)	Наименование	Кол.	Масса, ед., кг	Примечание
Парадный вход					
1,4	Леруа-Мерлен (17978232)	Светильник светодиодный Volpe UL0-Q141 36 Вт, 3400 Лм	2	-	
2а	Алиэкспресс(б/а)	Уличный настенный светильник 6Вт IP65, свет теплый белый	4	-	
Подсветка козырька					
2б	КрасСпецСтрой (Б0033025)	ЛАМПА ЭРА LED SMD T25-7W-CORN-840-E14	6	-	2-запасные
2б	Леруа-Мерлен (11308860)	Патрон пластиковый E14 цвет белый	4	-	
2б	Леруа-Мерлен (11308780)	Кольцо крепежное для патрона E14 цвет белый	4	-	
3,5,6	Feron.ru(32012)	Светодиодный светильник тротуарный (грунтоый) Feron SP4111 3W 2700K230V IP67	10	-	

Иллюстрации элементов освещения:

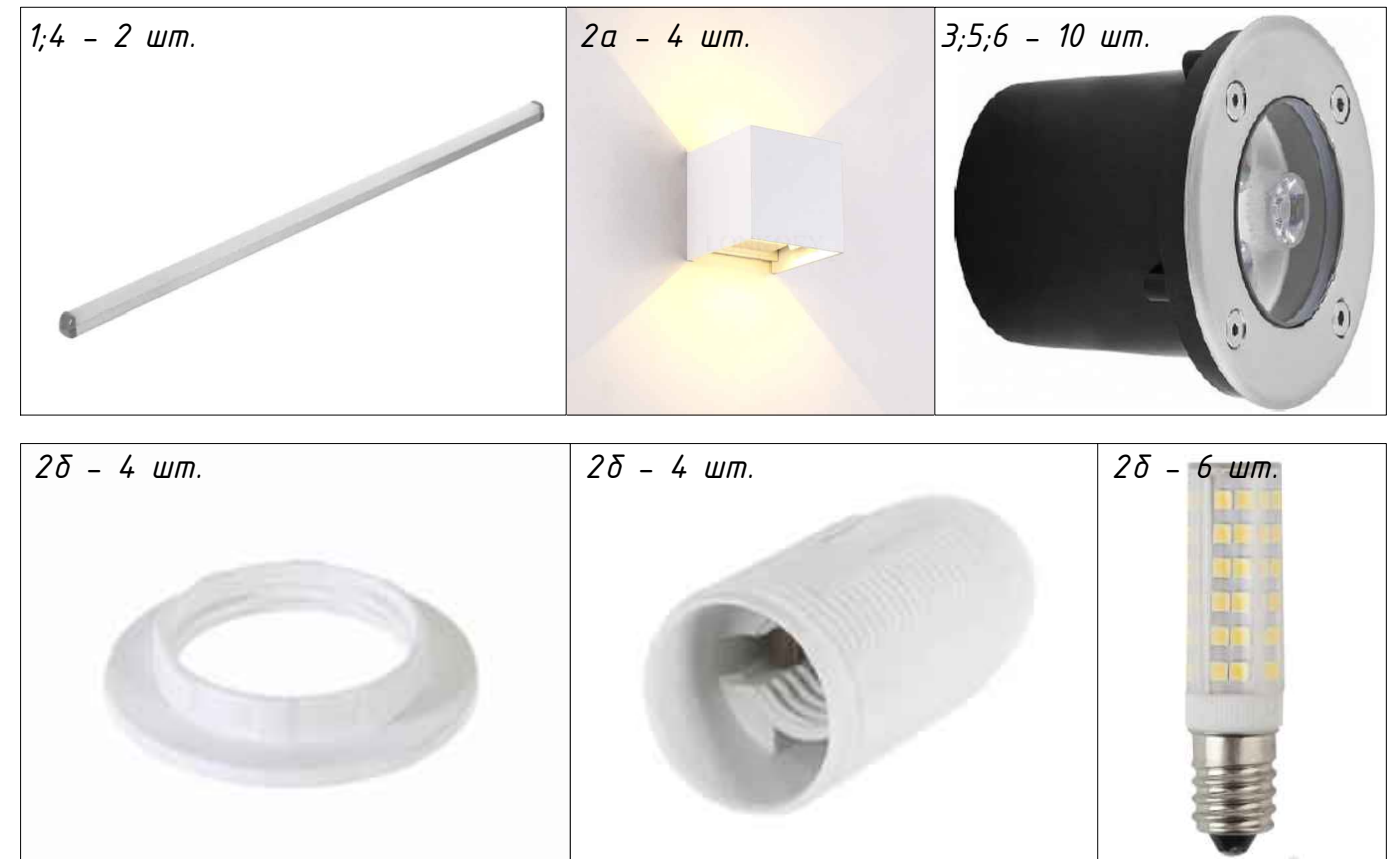

р. Хакасия, г. Абакан, ул. Ленина 70А					
Изм.	Кол.уч.	Лист	№ док.	Подп.	Дата
Капитальный ремонт встроенно-пристроенных помещений					
Стадия					
Лист					
Листов					
7 34.1					
Схема освещения входов					

Иллюстрации
монтажа элементов
подсветки козырька:

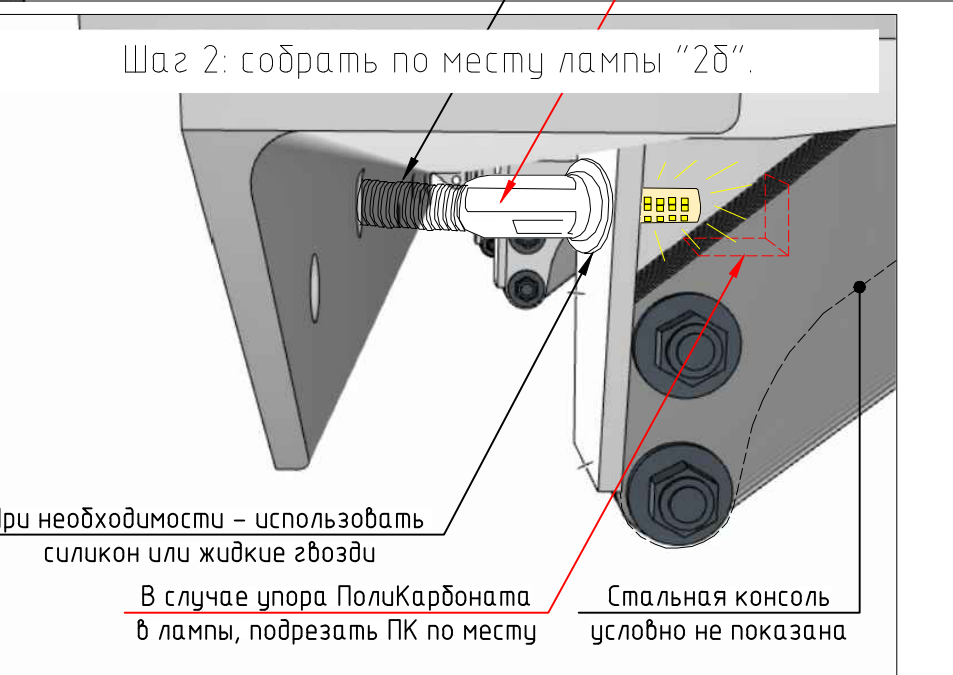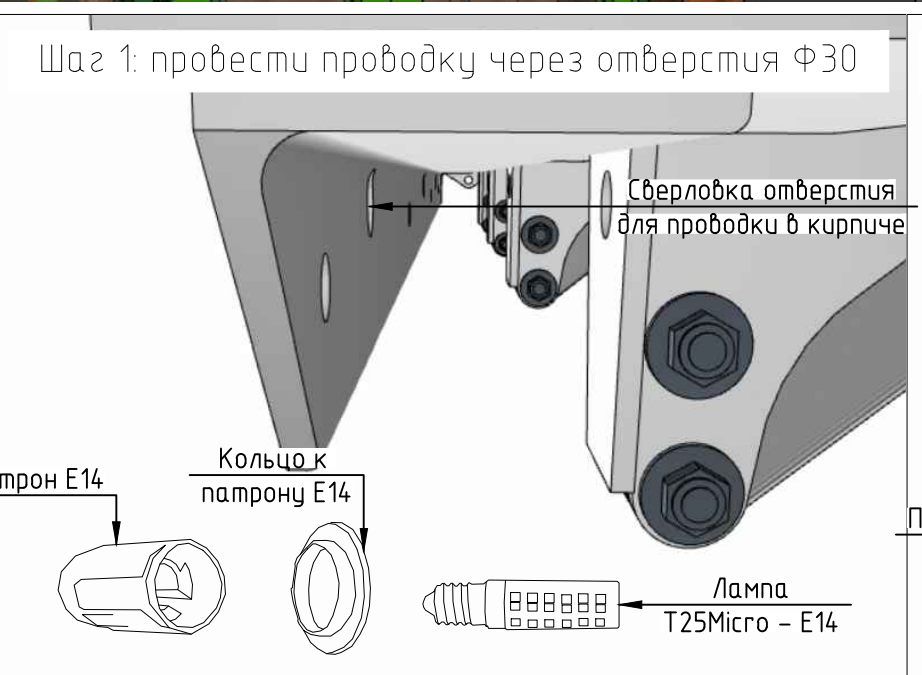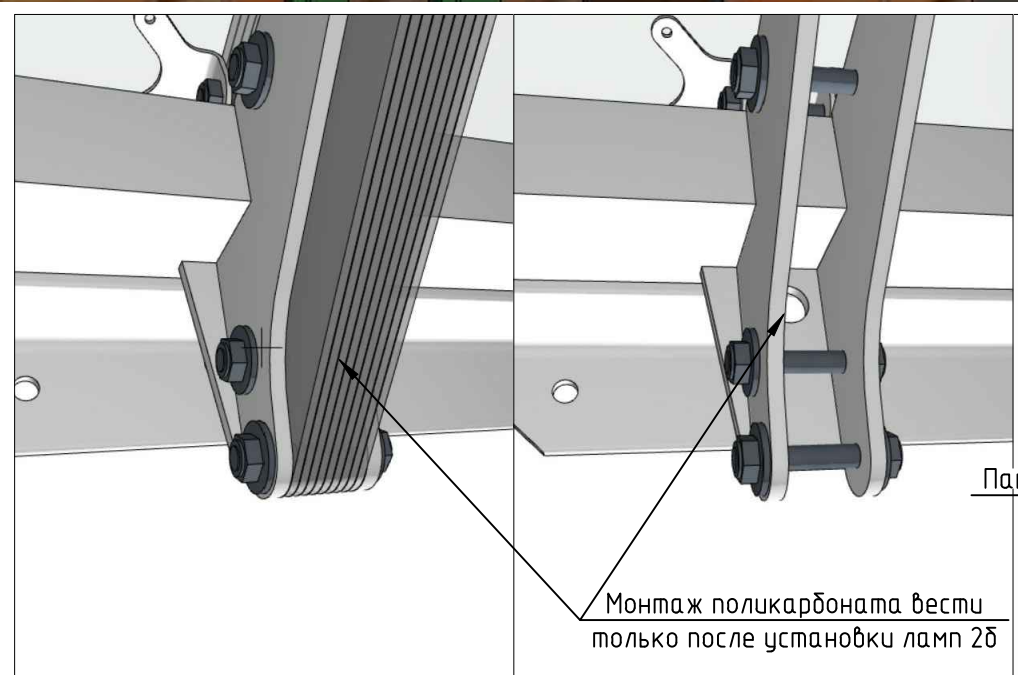

Согласовано	
Взам. инв. №	
Подп. и дата	
Инв. № подл.	

р. Хакасия, г. Абакан, ул. Ленина 70А					
Изм.	Кол.уч.	Лист	№ док.	Подп.	Дата
Капитальный ремонт встроенно-пристроенных помещений					
		Стадия	Лист	Листов	
		П	34.2		
Иллюстрации монтажа элементов подсветки козырька					

1. Цвет конструкций показан условно.
2. Спецификацию и схему выключателей см. л. 34.1